



DEUX SALLES DE 211.758 m²

SUD

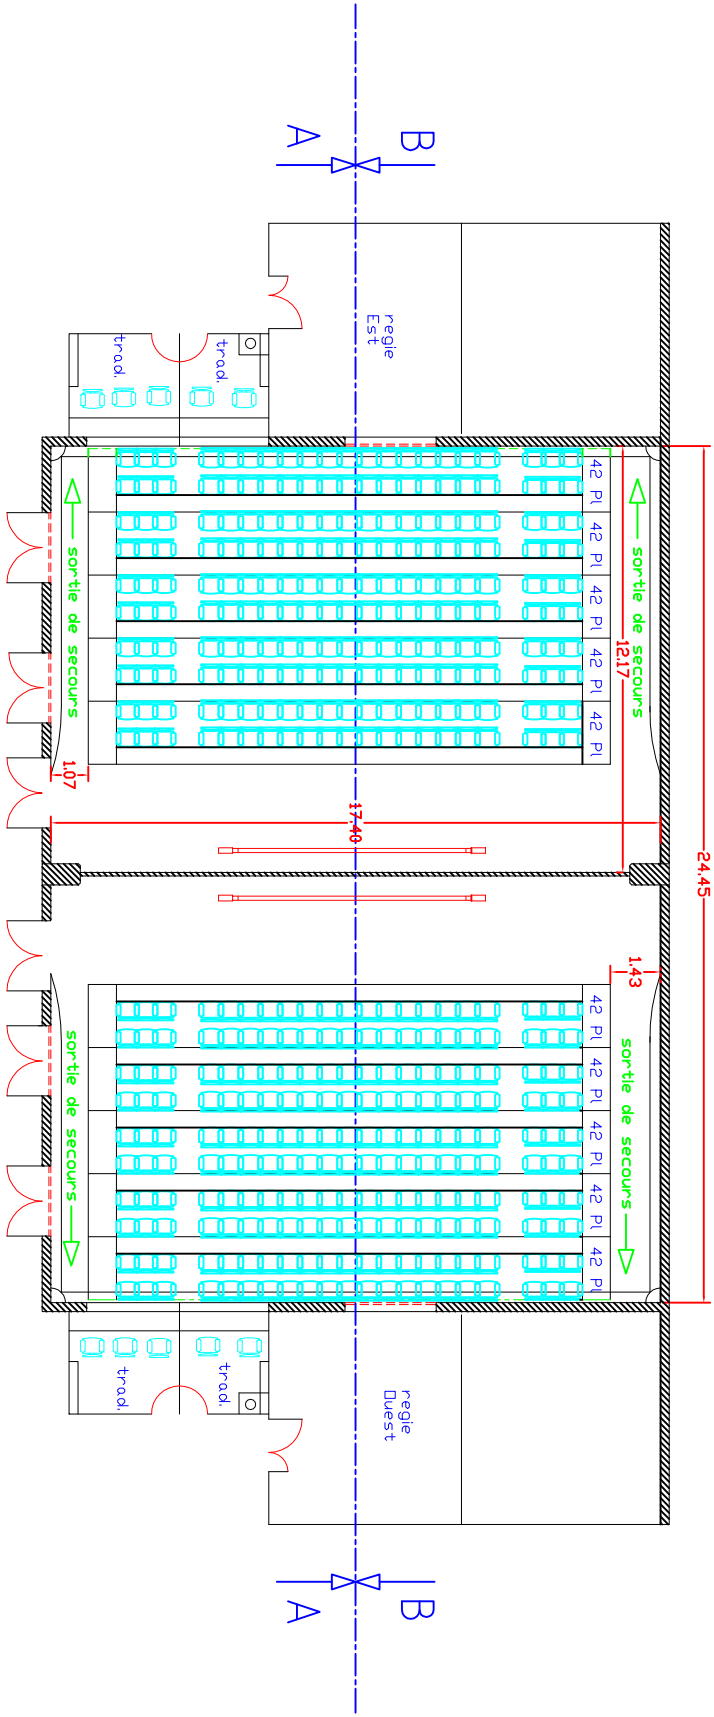

EST

DUEST

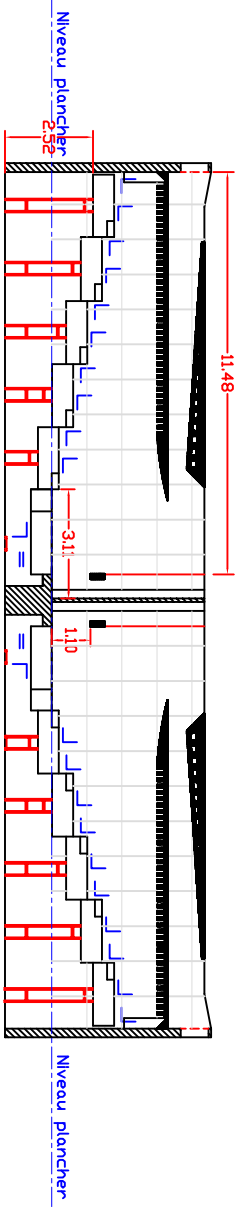

Coupe AA

NORD

Référence	Quantité	Titre/Nom, dénomination, matériel, dimensions, etc.	No. d'article/Référence
Dessiné par	Vérifié par	Approuvé par - date	Nom de fichier
R.VIANA	R.VIANA	CCV 10/10/02	L.A.2 X 210
		14/04/2008	

LOUIS ARMAND 2 x 210 PLACES

CSI/DPAC/CCV

034

Edition 010
Feuille No. 10/22